
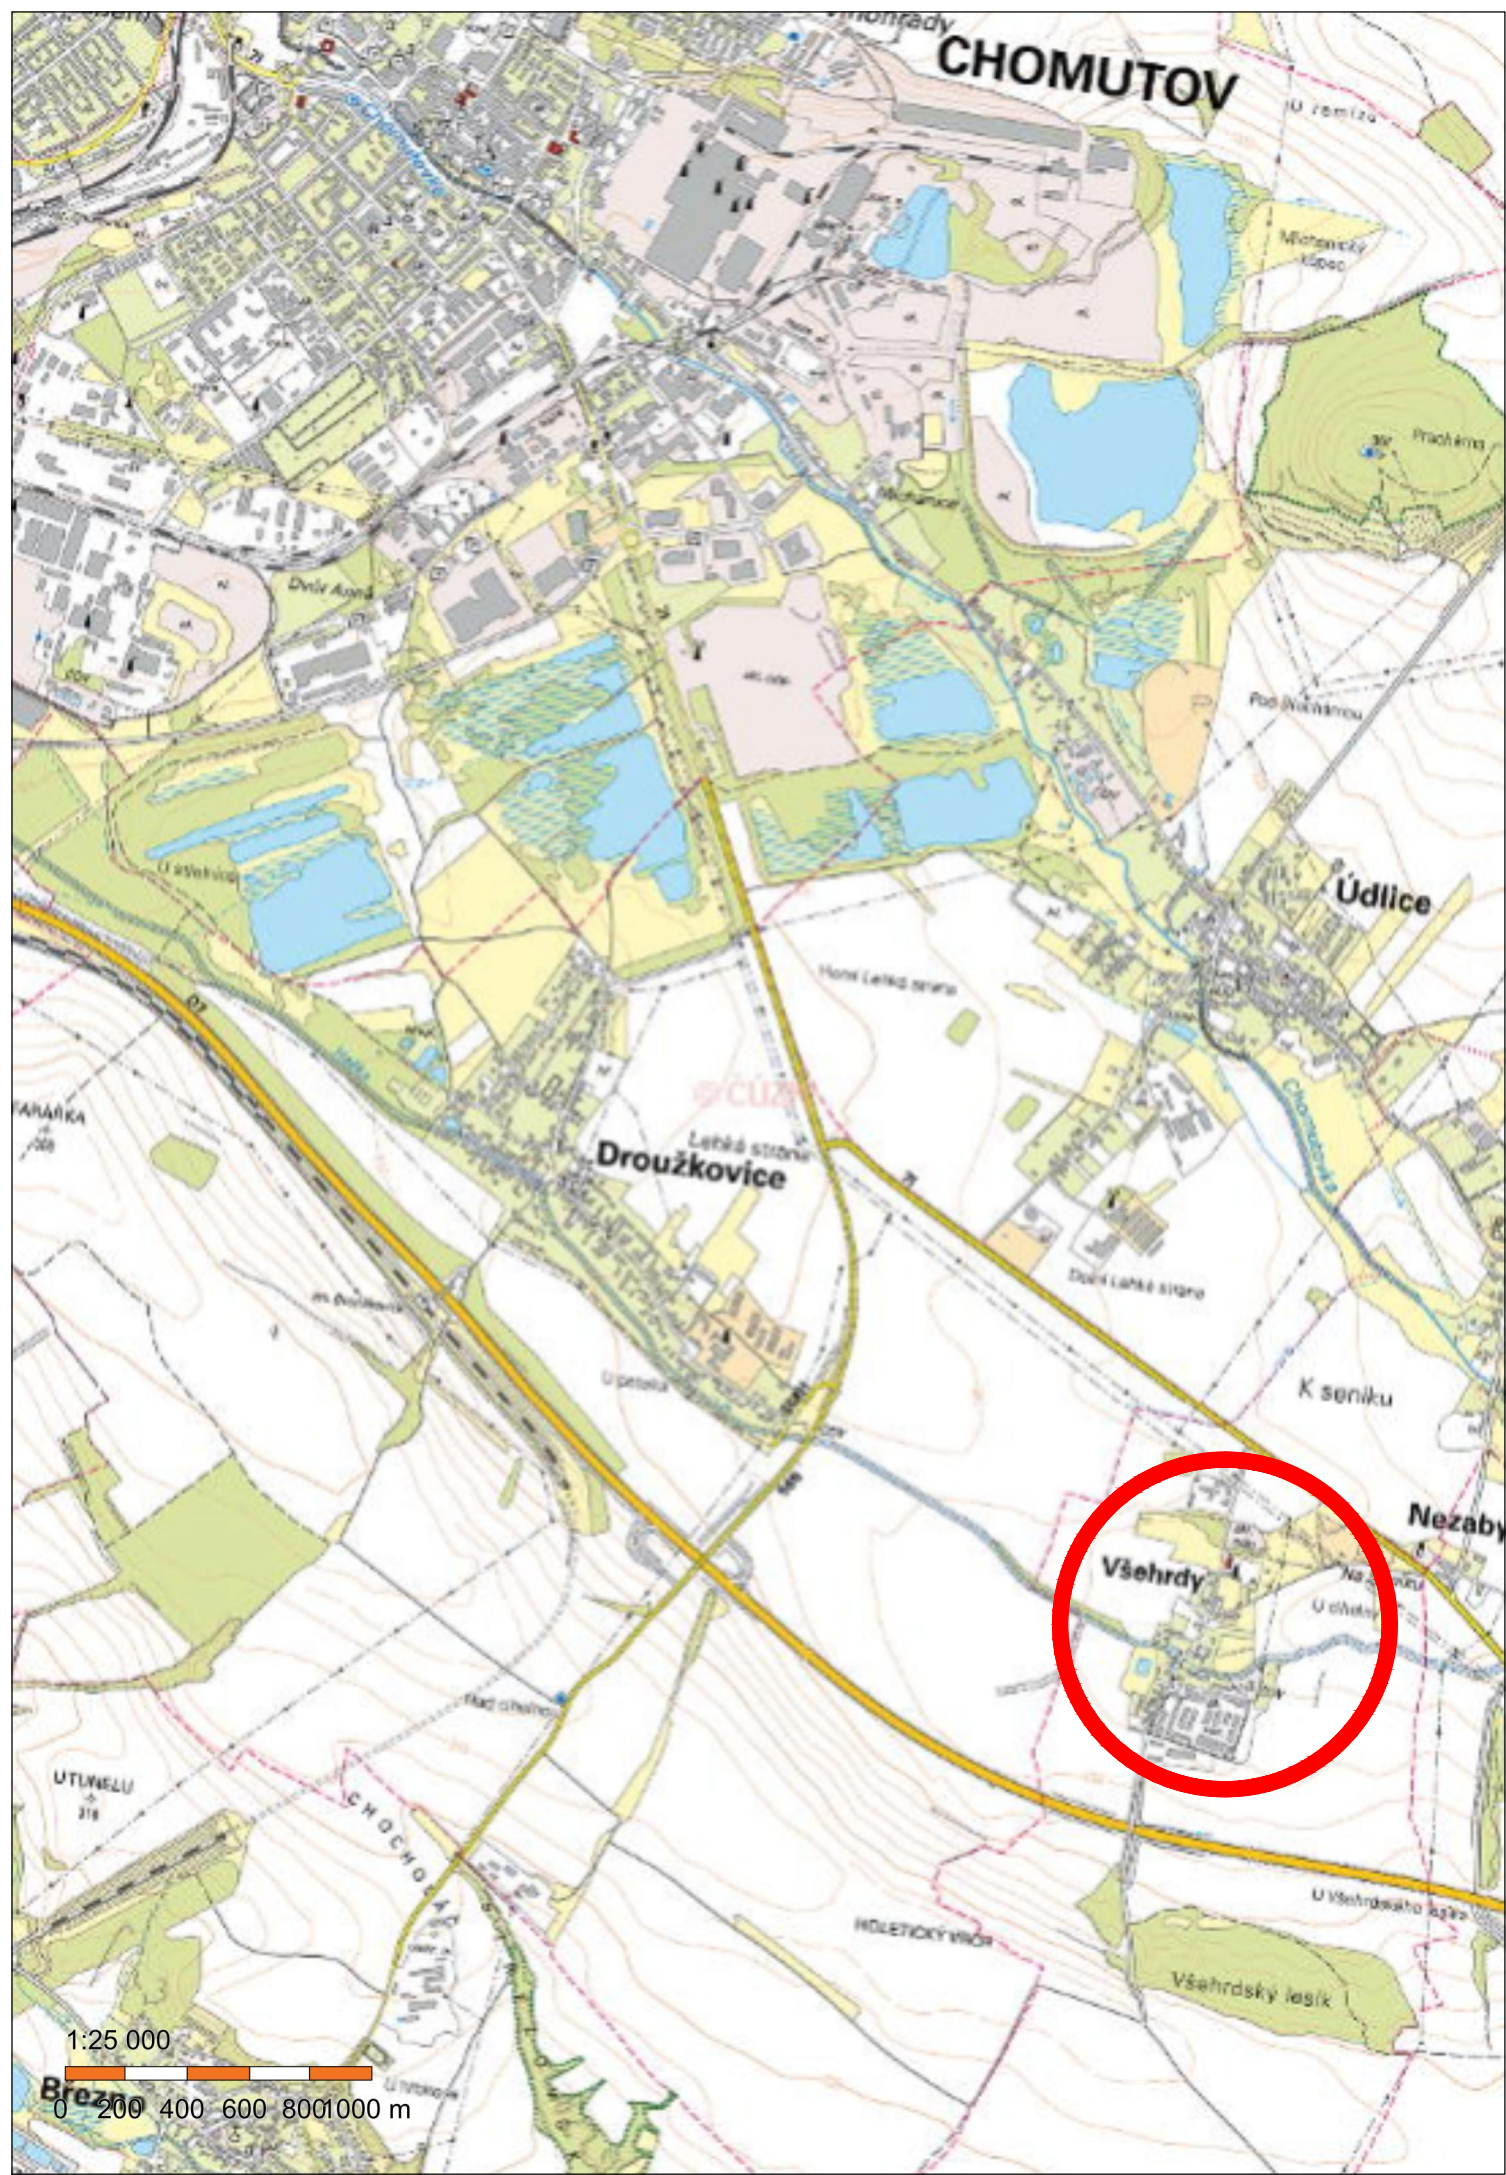


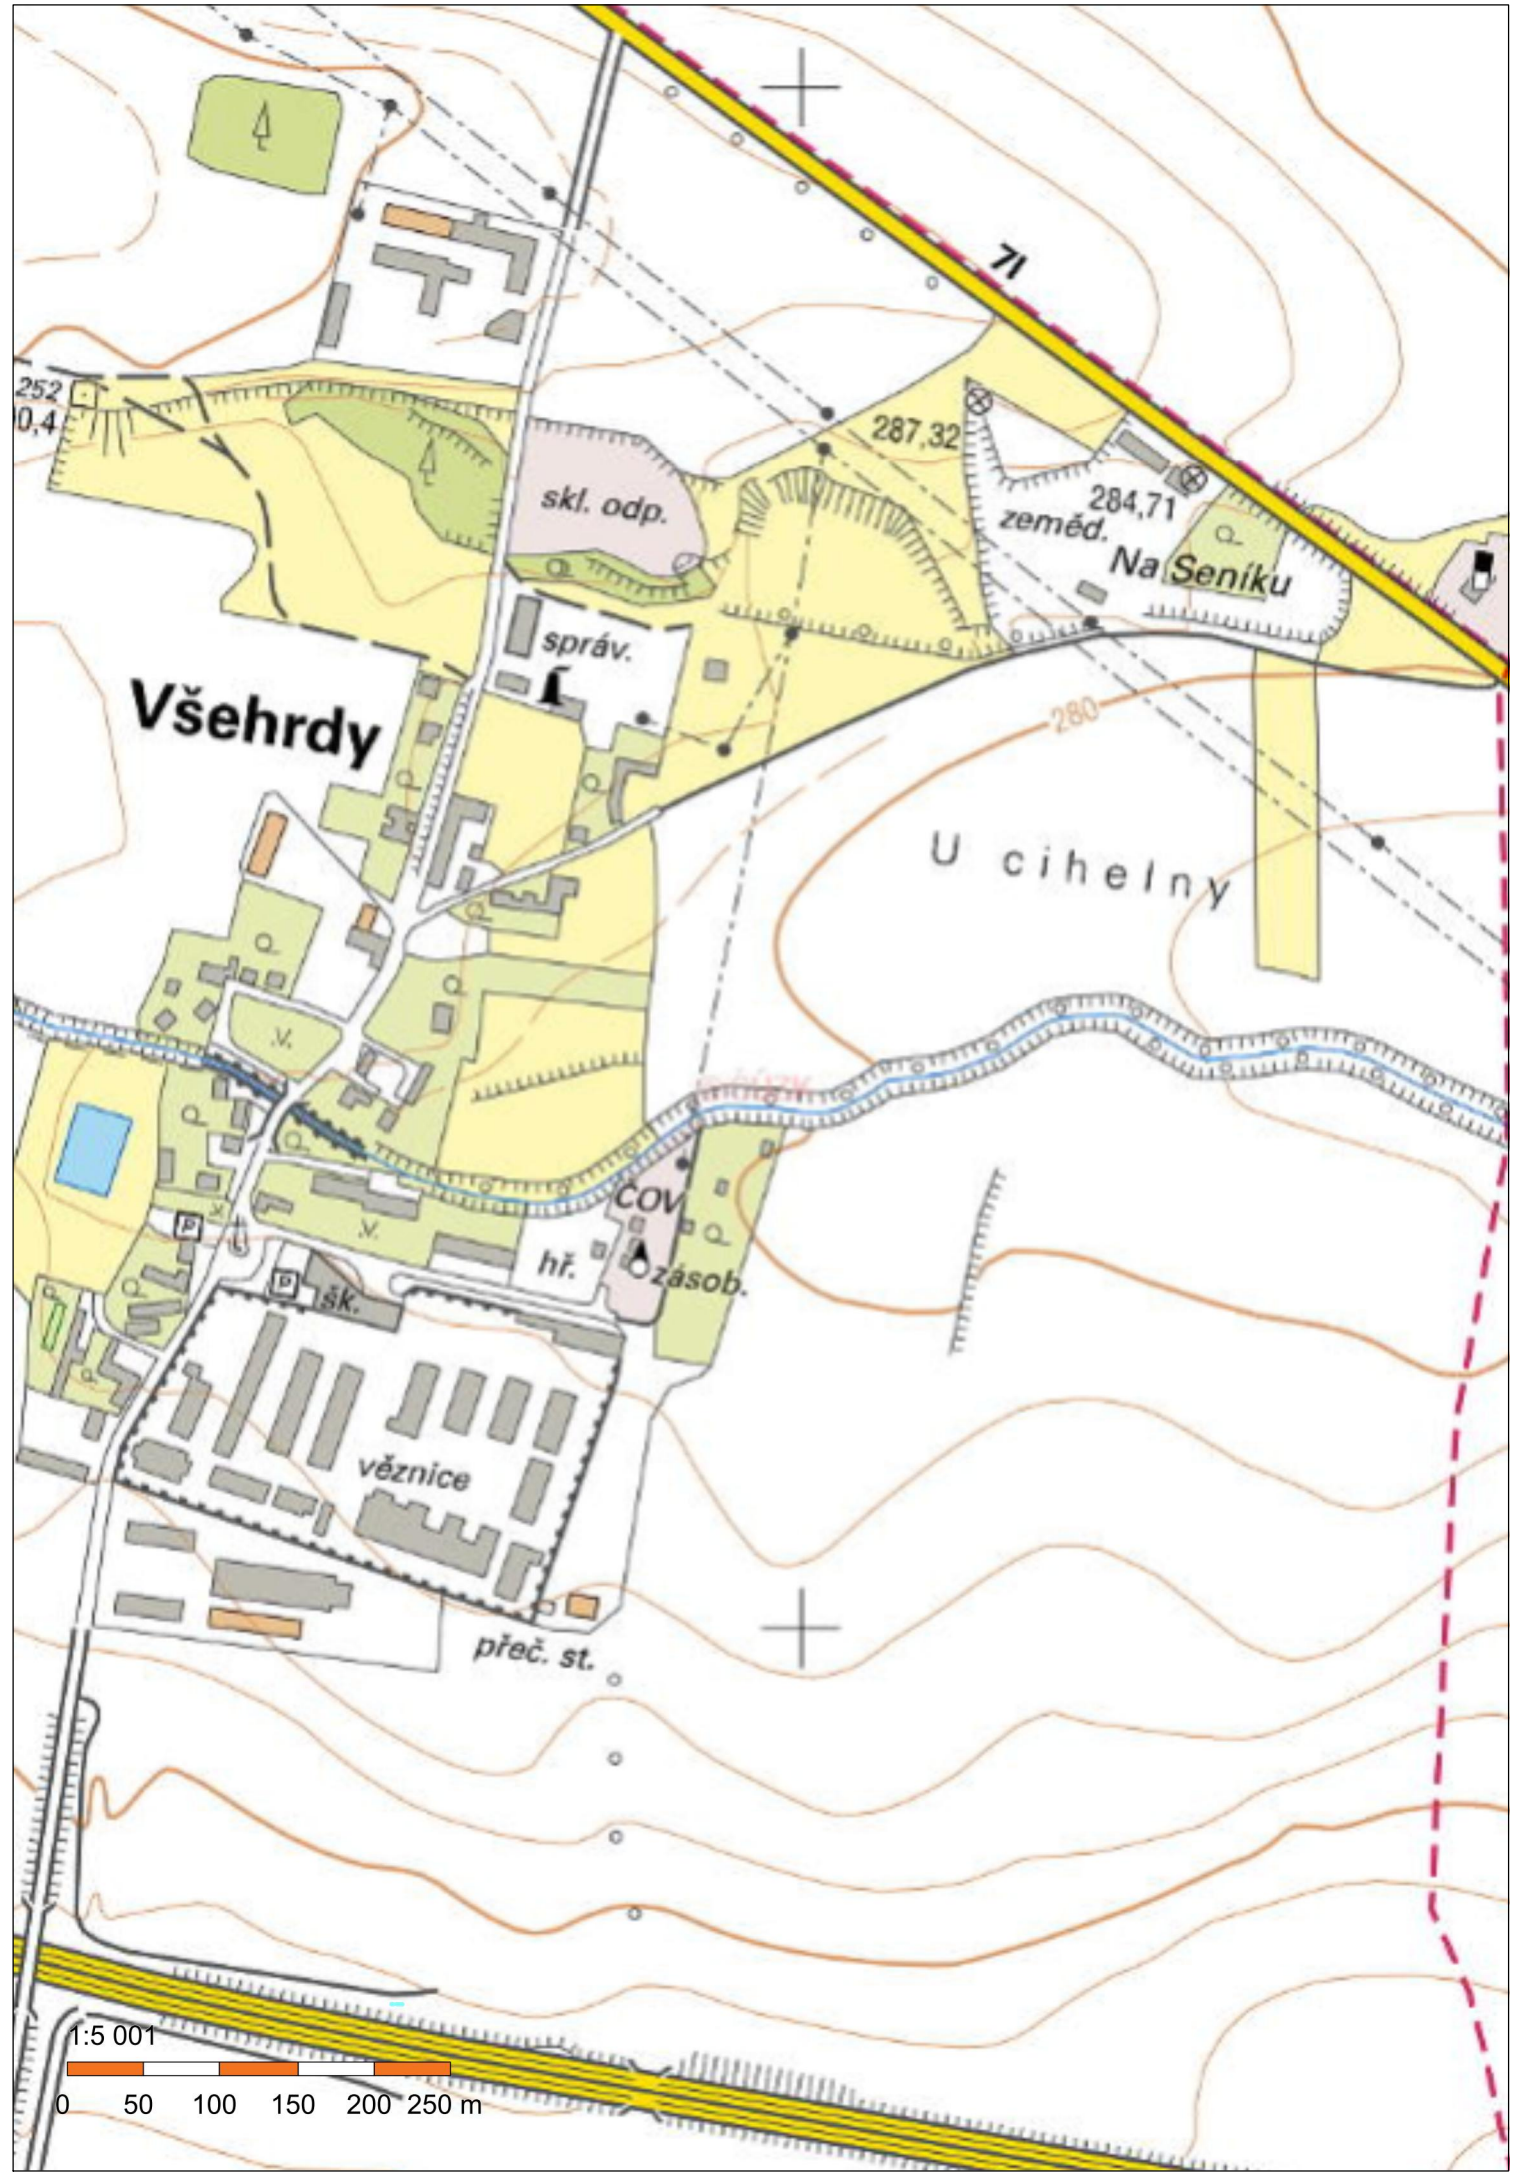

Investor:	OBEC VŠEHRDY VŠEHRDY 29 430 01 CHOMUTOV
-----------	--

Odpovědný projektant	Vypracoval	Kontroloval	PROJEKT NĚKANCELČS ING. PAVEL ADAMEC e-mail: pavel.adamec.projekce@centrum.cz SČDEKČ 62, 438 01 HOLEDEL 438 01 HOLEDEL tel.: 608949595 PROJEKCE
Ing. Pavel Adamec	Ing. Pavel Adamec	Ing. Pavel Adamec	

stavba:			formát	3xA4
PASPORT MÍSTNÍCH KOMUNIKACÍ OBEC VŠEHRDY			číslo zakázky	
			stupeň dokumentace	
část PD: PASPORT MÍSTNÍCH KOMUNIKACÍ			datum	6/2020
obsah:			měřítko	1:25000,5000
CELKOVÁ SITUACE			číslo výkresu:	výtisk číslo:
název dig.souboru:			datum revize:	
			číslo revize:	
			2	