

Smlouva č. 612/2022

o uzavření budoucí smlouvy o věcném břemenu – služebnosti
uzavřená podle ust. § 1785 a násl. v návaznosti na ustanovení § 1257 a násl. občanského zákoníku

mezi:

Povodí Ohře, státní podnik

zapsán v obchodním rejstříku u Krajského soudu v Ústí nad Labem v oddílu A, vložce č. 13052
se sídlem: Bězručova 4219, 430 03 Chomutov
statutární orgán: Ing. Zbyněk Folk, generální ředitel
zastoupený ve věcech smluvních: Ing. Radkem Jelínkem, ekonomickým ředitelem
IČO: 70889988
DIČ: CZ70889988
bankovní spojení: KB Chomutov, č. účtu: 9137441/0100
Kontaktní osoba: Václava Čmugrová, e-mail: cmugrova@poh.cz, tel.: 474 636 690
dále jen „**budoucí povinný**“

a

Obec Všehrdy

se sídlem: Všehrdy 29, 430 01 Všehrdy
zastoupena: Ing. Petrou Březinovou, starostkou obce
IČO: 00673293
dále jen „**budoucí oprávněný**“

I.

Prohlášení o právním a faktickém stavu

1. Budoucí povinný prohlašuje, že má právo hospodařit s majetkem státu, a to s pozemkem p.č. 604 v k.ú. Všehrdy o celkové výměře 5 176 m², zapsaného na LV č. 7, druh pozemku – vodní plocha. Pozemek je veden pro katastrální území Všehrdy a obec Všehrdy u Katastrálního úřadu pro Ústecký kraj, Katastrální pracoviště Chomutov (dále jen „*služebný pozemek*“).
2. Budoucí oprávněný prohlašuje, že je vlastník a provozovatel stavby „Příprava území pro výstavbu RD ve Všehrdech, k.ú. Všehrdy“ (dále jen „*stavba*“).

II.

Předmět smlouvy

1. Podle ustanovení § 1785 a násl. v návaznosti na § 1257 a následujících občanského zákoníku uzavírají účastníci budoucí smlouvu o zřízení služebnosti, podle které bude zřízena služebnost výústního objektu přečištěných vod ve prospěch oprávněného (dále jen „*služebnost*“). Stavba bude zaústovat do VT Hačka v ř.km cca 2,24. Akce bude realizována v souladu s vyjádřením budoucího povinného zn.: POH/16726/2022-2/037200 ze dne 25. 04. 2022 a POH/24462/2022-2/201100 ze dne 23. 05. 2022. Výměra VB bude určena na základě předloženého geometrického plánu budoucím oprávněným po ukončení realizace stavby (předpokládaný rozsah je 2,2 m²).
2. Smluvní strany shodně prohlašují, že právo odpovídající služebnosti přejde jako právo i jako povinnost na nového nabyvatele služebného pozemku až do doby zániku stavby. Z obsahu práva sjednaného touto smlouvou rovněž bude vyplývat povinnost povinného zdržet se jakýchkoliv zásahů do integrity umístěné stavby.
3. Tato smlouva o smlouvě budoucí je smluvními stranami uzavírána za účelem vydání územního, vodoprávního a stavebního povolení, na jehož základě bude stavba realizována na služebném pozemku za splnění podmínek uvedených ve vyjádření budoucího povinného zn.: POH/16726/2022-2/201100 a POH/24462/2022-2/201100 ze dne 23. 05. 2022. ze dne 23. 05. 2022, které tvoří přílohu této smlouvy.
4. Budoucí povinný souhlasí se vstupem na služebný pozemek uvedený v čl. I. této smlouvy, a to pouze v nezbytné míře, umožňující splnění účelu této smlouvy.
5. Budoucí povinný se zavazuje, že nejpozději do 60 dnů od učinění prokazatelné výzvy budoucího oprávněného, učiněné jím ve lhůtě do 6 kalendářních měsíců ode dne právní moci kolaudačního rozhodnutí/vydání kolaudačního souhlasu, jímž se povoluje užívání stavby, nejpozději však do 5 let od uzavření této smlouvy, uzavře s budoucími oprávněnými, za podmínek sjednaných touto smlouvou, vlastní smlouvu o zřízení služebnosti, jejímž obsahem bude právo umístění a strpění

stavby na služebném pozemku společně s právem budoucího oprávněného spočívajícím v právu přístupu a příjezdu ke stavbě za účelem provozování, údržby a oprav výše uvedené stavby (dále jen „vlastní smlouva“).

III.

Cena a platební podmínky

1. Služebnost bude zřízena za jednorázovou úplatu. Výše jednorázové úhrady za zřízení služebnosti na předmětném pozemku, kterou se budoucí oprávněný zavazuje uhradit je stanovena dle předpokládaného rozsahu omezení uvedeného v odst. 1 čl. II na 1.300 Kč + platná sazba DPH (75 Kč/m² + DPH v zákonné výši, minimálně však 1.300 bez DPH). Výše konečné částky bude upřesněna dle skutečného zaměření stavby. Cena je stanovena jako cena smluvní.
2. Dohodnutá částka bude uhrazena na základě daňového dokladu, který budoucí povinný vystaví do 15 dnů ode dne uskutečnění zdanitelného plnění. Dnem uskutečnění zdanitelného plnění je den poskytnutí služby, tj. den vzniku věcného břemene nebo den vystavení daňového dokladu podle toho, který den nastane dříve. Splatnost bude stanovena na 30 dnů od data vystavení daňového dokladu. Neuhradí-li budoucí oprávněný částku ve lhůtě splatnosti, bude mu účtován smluvní úrok z prodlení ve výši 0,3 % z částky včas nezaplacené za každý den prodlení.
3. Jako náhradu nákladů spojených s uzavřením této smlouvy zaplatí budoucí oprávněný budoucímu povinnému částku 800 Kč plus DPH podle platné sazby. Dohodnutá částka bude uhrazena na základě daňového dokladu, který budoucí povinný vystaví do 15 dnů ode dne uskutečnění zdanitelného plnění. Dnem uskutečnění zdanitelného plnění bude datum podpisu této smlouvy. Splatnost bude stanovena na 30 dnů od data vystavení daňového dokladu. Faktura bude vystavena na adresu budoucího oprávněného.
4. Pokud budoucí oprávněný nezaplatí budoucímu povinnému celou úhradu za náhradu nákladů spojených s uzavřením této smlouvy v dohodnutém termínu splatnosti, zavazuje se budoucí oprávněný zaplatit smluvní úrok ve výši 0,3 % z včas nezaplacené částky za každý započatý den prodlení.

IV.

Compliance doložka

1. Smluvní strany níže svým podpisem stvrzují, že v průběhu vyjednávání o této Smlouvě vždy jednaly a postupovaly čestně a transparentně, a současně se zavazují, že takto budou jednat i při plnění této Smlouvy a veškerých činnostech s ní souvisejících.
2. Smluvní strany se dále zavazují vždy jednat tak a přijmout taková opatření, aby nedošlo ke vzniku důvodného podezření na spáchání trestného činu či k samotnému jeho spáchání (včetně formy účastenství), tj. jednat tak, aby kterákoliv ze smluvních stran nemohla být přičtena odpovědnost podle zákona č. 418/2011 Sb., o trestní odpovědnosti právnických osob a řízení proti nim, nebo nevznikla trestní odpovědnost fyzických osob (včetně zaměstnanců) podle trestního zákoníku, případně aby nebylo zahájeno trestní stíhání proti kterékoliv ze smluvních stran, včetně jejich zaměstnanců podle platných právních předpisů.
3. Budoucí oprávněný prohlašuje, že se seznámil se zásadami, hodnotami a cíli Compliance programu Povodí Ohře, s.p. (viz <http://www.poh.cz/protikorupcni-a-compliance-program/d-1346/p1=1458>), dále s Etickým kodexem Povodí Ohře, státní podnik a Protikorupčním programem Povodí Ohře, státní podnik. Budoucí oprávněný se při plnění této Smlouvy zavazuje po celou dobu jejího trvání dodržovat zásady a hodnoty obsažené v uvedených dokumentech, pokud to jejich povaha umožňuje.
4. Smluvní strany se dále zavazují navzájem si neprodleně oznámit důvodné podezření ohledně možného naplnění skutkové podstaty jakéhokoli z trestných činů, zejména trestného činu korupční povahy, a to bez ohledu a nad rámec případné zákonné oznamovací povinnosti; obdobně platí ve vztahu k jednání, které je v rozporu se zásadami vyjádřenými v tomto článku.

V.

Ochrana a zpracování osobních údajů

V případě, že v souvislosti s touto smlouvou dochází ke zpracovávání osobních údajů, jsou tyto zpracovávány v souladu s platnými právními předpisy, které upravují ochranu a zpracování osobních údajů, zejména s nařízením Evropského parlamentu a Rady (EU) č. 2016/679 ze dne 27. 4. 2016 o ochraně fyzických osob v souvislosti se zpracováním osobních údajů a o volném pohybu těchto údajů a o zrušení směrnice 95/46/ES (obecné nařízení o ochraně osobních údajů). Informace o zpracování osobních údajů, včetně účelu a důvodu zpracování, naleznete na <http://www.poh.cz/informace-o-zpracovani-osobnich-udaju/d-1369/p1=1459>

VI.

Ostatní ujednání

1. Budoucí oprávněný se zavazuje podat návrh na vklad služebnosti do katastru nemovitostí a uhradit náklady spojené s vkladem služebnosti.
2. Budoucí oprávněný se zavazuje, že výkonem práv vyplývajících ze služebnosti bude do práv budoucího povinného zasahovat jen v nezbytné míře v rámci účelu, pro který bude služebnost zřízena.
3. Budoucí oprávněný je povinen při jakékoliv činnosti na služebném pozemku uvést vždy pozemek do předěšlého stavu a nahradit případnou škodu způsobenou buď svou činností, nebo způsobenou v rámci havárie, a to i v případě, že tyto práce bude provádět nebo zajišťovat jiný subjekt, než je budoucí oprávněný.
4. Budoucí povinný nezodpovídá za škody způsobené vodou včetně škod způsobené ledovými jevy, a to jak v průběhu stavby, tak při jejím užívání.
5. Podpisem této smlouvy budoucí povinný udílí budoucímu oprávněnému souhlas k vybudování výše uvedené stavby na služebném pozemku za podmínek, stanovených při projednávání stavby ve všech stupních řízení.
6. Budoucí oprávněný bere na vědomí, že budoucí povinný nepřebírá do své správy či majetku nově budované konstrukce a nebude na nich provádět údržbu.
7. Nedílnou součástí smlouvy je situační snímek se zákresem dotčeného pozemku budoucího povinného.
8. Smlouva je vyhotovena ve 4 výtiscích, z nichž budoucí oprávněný i budoucí povinný obdrží po dvou výtiscích.
9. Smluvní strany prohlašují, že v obsahu smlouvy je zhmotněna jejich smluvní vůle, což stvrzují svými podpisy a zároveň nepovažují žádné ustanovení této smlouvy za obchodní tajemství.

Příloha:

koordináční situace, vytyčovací situace, vyjádření POH/16726/2022-2/037200, POH/24462/2022-2/201100

za budoucího povinného:

V Chomutově, dne 29-06-2022

V Chomutově, dne

Ing. Radek Jelínek
ekonomický ředitel



Povodí Ohře, státní podnik ⑩
Bezručova 4219 Chomutov 430 03
IČ. 70839988 DIČ. CZ70839988
web. www.poh.cz


za budoucího oprávněného:

V VŠEHRDÝ, dne 17.6.2022

Ing. Petra Březinová, starostka obce



položka výhledového řešení v suterénním podzemí p.č.k. 604, k.ú. Všehrdy
 je 2,2m x 1,1 m, poměr řezů 1:10 a kamenné vlnitý objekt
 přípoječkový rozsah výhledového řešení v suterénním podzemí p.č.k. 604, k.ú. Všehrdy
 je 2,2 m.

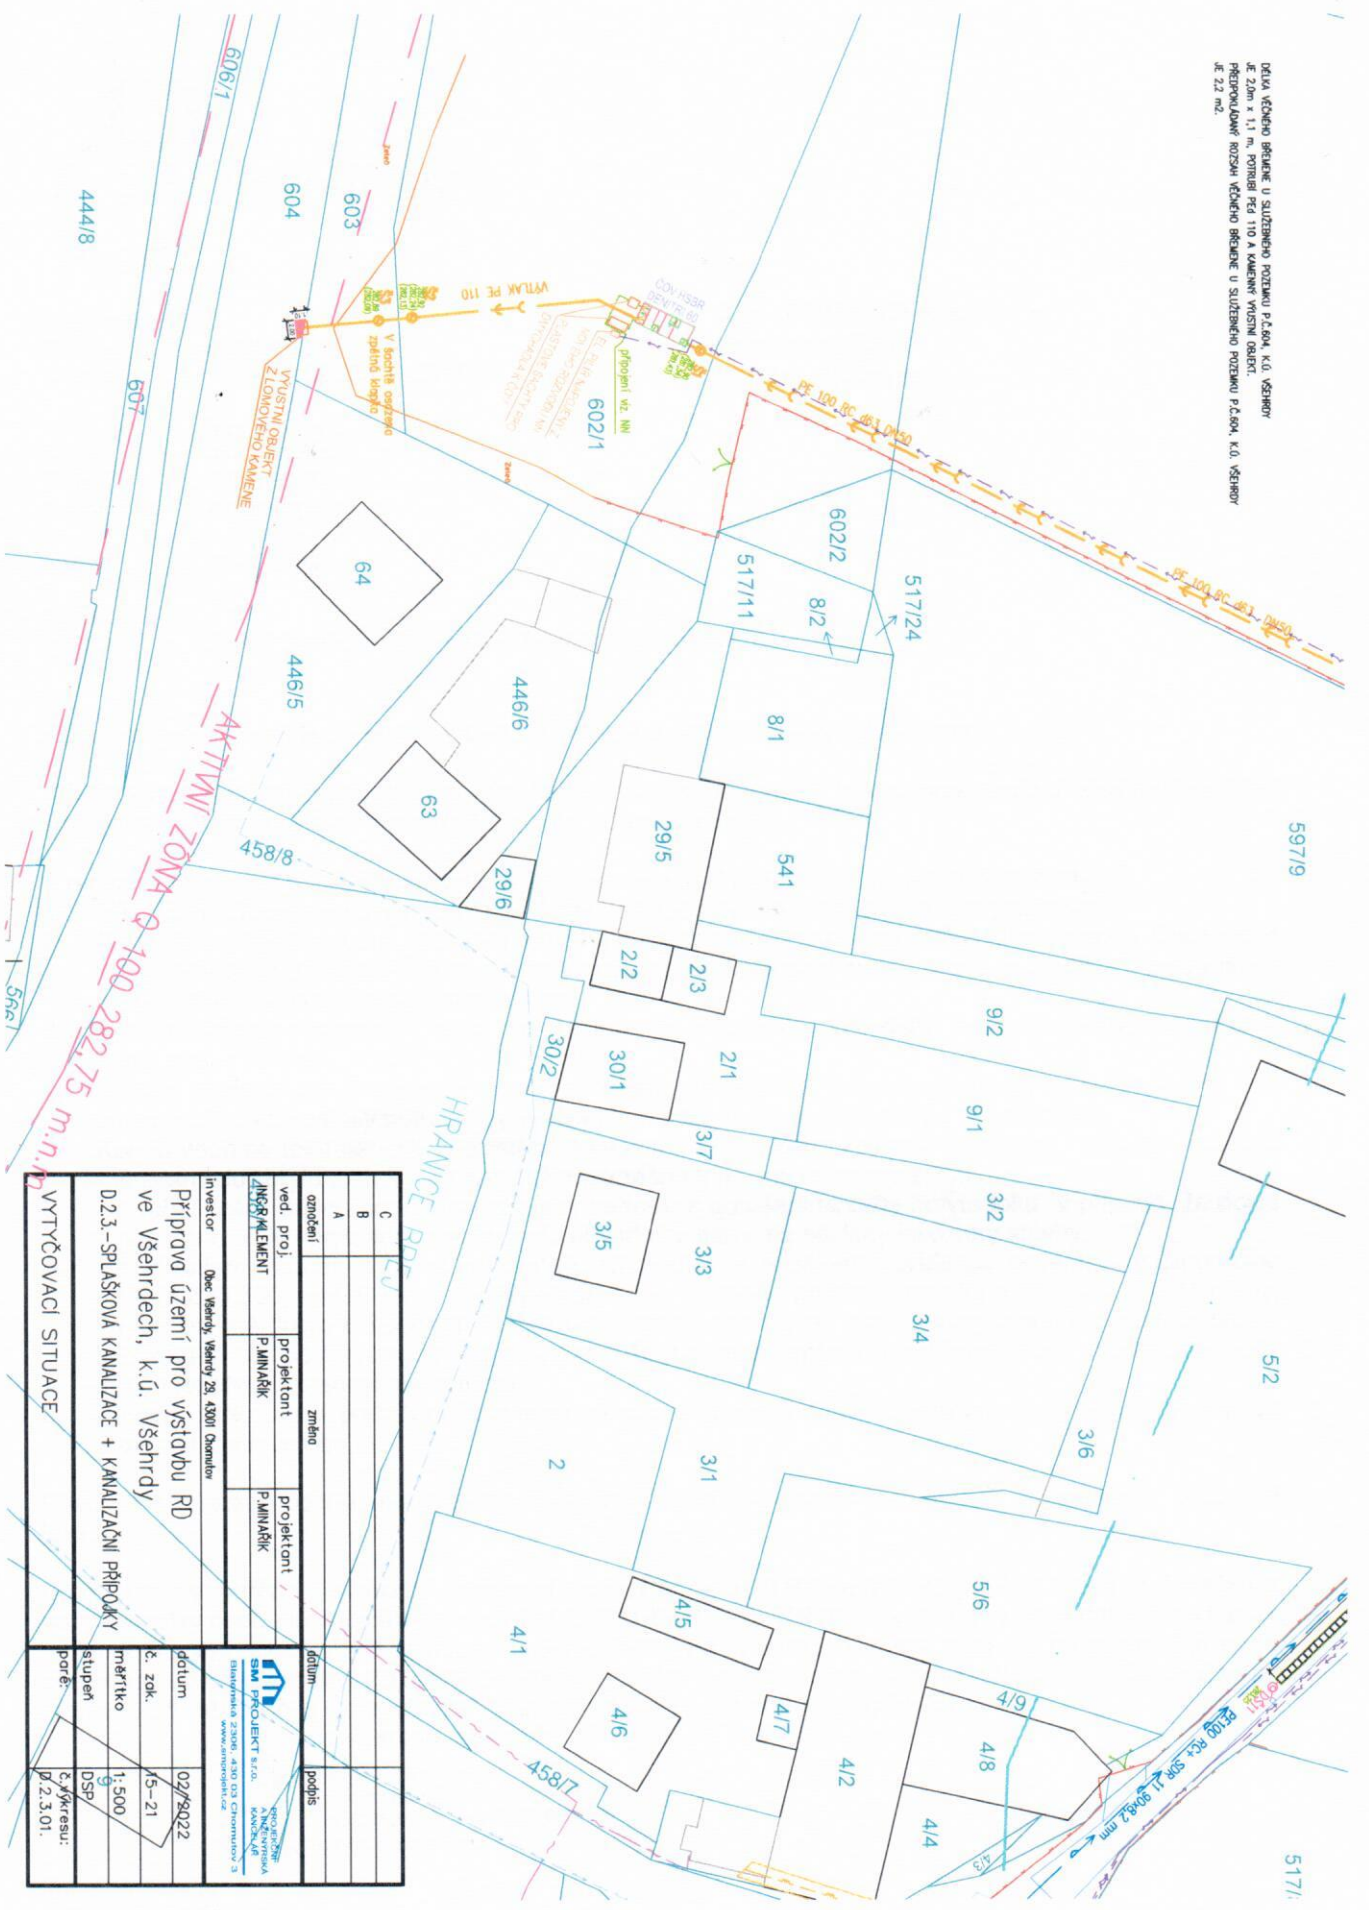

ved. proj.		projektant	projektant	datum	02/19/22
INŽENÝRINGOVÝ PRŮJEKT		P. MINÁŘEK	P. MINÁŘEK	č. zák.	15-21
investor		Obec Všehrdy, Všeňky 29, 43001 Chomutov		mřítko	1:500
PRŮJEKT		Příprava území pro výstavbu RD ve Všehrdách, k.ú. Všehrdy		OSP	OSP
VÝTYČOVACÍ SITUACE		D.2.3.-SPLAŠKOVÁ KANALIZACE + KANALIZAČNÍ PŘÍPOJKY		č. výřezu:	D.2.3.01.
A		záměr		podpis	
B		projektant		datum	
C		projektant		č. zák.	
D		projektant		mřítko	
E		projektant		OSP	
F		projektant		č. výřezu:	

Váš dopis zn.:
Ze dne: 04.05.2022
Naše zn.: POH/24462/2022-2/201100

SM - PROJEKT spol. s r.o.
Blatenská 2306
430 03 Chomutov

Vyřizuje: Ing. Kindlová
Tel.: 474 636 629
Mobil: 606 756 201
E-mail: kindlova@poh.cz

Datum: 23.05.2022

Kontaktní
adresa: Závod Chomutov, Spořická 4949, 430 46 Chomutov

Příprava území pro výstavbu RD ve Všehrdech, k.ú. Všehrdy – výústní objekt

K Vaší žádosti ze dne 04.05.2022 o vyjádření k výše uvedené akci, kterou jsme obdrželi elektronicky, Vám sdělujeme naše stanovisko, které platí dva roky ode dne vydání.

S realizací výústního objektu **souhlasíme** za předpokladu dodržení následujících podmínek:

1. Během výstavby ani provozem díla nedojde ke znečištění vod, zvláště ne ropnými látkami.
2. Zahájení a ukončení prací výústního objektu bude oznámeno našemu provoznímu úseku v Chomutově - Ing. Mazánek (606 757 493, mazanek@poh.cz). Ke kolaudaci bude předložen souhlas s provedením prací formou zápisu ve stavebním deníku.
3. Před zahájením stavebních prací na výústním objektu bude provedena fotodokumentace původního stavu opevnění břehu koryta vodního toku.
4. Výústní objekt bude opevněn lomovým kamenem o hmotnosti kamene min.80 kg na sucho a min. 100 cm na obě strany od osy potrubí. Opevnění bude přizpůsobeno původnímu sklonu břehu.
5. Koryto vodního toku nebude znečištěno stavebním materiálem, veškerý vybouraný i stavební materiál napadaný do koryta toku bude okamžitě odstraněn na náklad investora stavby.
6. Stavební práce budou prováděny tak, aby nedošlo k porušení stability koryta toku. V případě, že dojde k porušení, bude koryto toku uvedeno do původního stavu na náklady investory stavby.
7. Se závodem Povodí Ohře, státní podnik, Chomutov a oddělením evidence pozemků (p.Čmugrová, tel. 474 636 690, e-mail: cmugrova@poh.cz) bude vyřešeno užívání pozemku p. č. 604 v k. ú. Všehrdy, se kterým má právo hospodařit Povodí Ohře, státní podnik, po dobu stavby a budoucí majetkoprávní vypořádání stavbou trvale dotčených pozemků. Konkrétní způsob majetkoprávního vypořádání bude dohodnut před vypracováním smlouvy.
8. Povodí Ohře, státní podnik nebude do své správy přebírat žádné budované konstrukce ani nebude provádět jejich údržbu.

Povodí Ohře, státní podnik, neodpovídá za škody způsobené vodou včetně škod způsobených ledovými jevy.

Předmětem vyjádření je zaústění odpadních vod z ČOV pro 16 RD ve Všehrdech, k.ú. Všehrdy. Splaškové vody z lokality budou likvidovány ve společné ČOV HSBR DENITRI 60 a vypouštěny do vodního toku Hačka v ř.km 2,24. Výústní objekt je navrženo opevnit dlažbou z lomového kamene tl.25 cm na sucho, 0,5 m na obě strany od osy zaústění. Zájmová lokalita se nachází v útvaru povrchových vod ID OHL_0680 „Hačka od pramene po ústí do toku Chomutovka“, HGR: 2131, ČHP: 1-13-03-1159-0-00-00.


Povodí Ohře, státní podnik
závod Chomutov
Spořická 4949 Chomutov 430 46
IČ. 70889988 DIČ. CZ70889988
web. www.poh.cz

Ing. Petr Nestler
vedoucí VH odd. TS

Povodí Ohře, státní podnik

Bezučova 4219 tel 474 636 111
430 03 Chomutov fax 474 624 200

e-mail info@poh.cz
www.poh.cz

IČ 70889988
DIČ CZ70889988


Bankovní spojení

KB, a. s., Chomutov, č. ú. 9137441/0100
ČS, a. s., Chomutov, č. ú. 3930932/0800

Zapsán v obchodním rejstříku u Krajského soudu v Ústí nad Labem v oddílu A, vložce č. 13052

VÁŠ DOPIS ZN.:
ZE DNE: 24.03.2022
NAŠE ZN.: POH/16726/2022-2/037200

SM – PROJEKT spol. s r.o.
Blatenská 2306/109
430 03 Chomutov

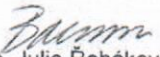VYŘIZUJE: 
Bc. Julie Řeháková
TEL.: 474 636 355
MOBIL:
E-MAIL: jrehakova@poh.cz

DATUM: 25.04.2022

Příprava území pro výstavbu RD ve Všehrdech, k. ú. Všehrdy

K Vaší žádosti ze dne 24. března 2022 o vyjádření k výše uvedené akci, kterou jsme obdrželi dne 25. března 2022, Vám po jejím doplnění dne 22. dubna 2022 sdělujeme naše stanovisko, které platí dva roky ode dne vydání.

I. Vyjádření z hlediska Národního plánu povodí (NPP) Labe a Plánu dílčího povodí (PDP) Ohře, dolního Labe a ostatních přítoků Labe:

Z hlediska zájmů daných platným Národním plánem povodí Labe a Plánem dílčího povodí Ohře, dolního Labe a ostatních přítoků Labe (ustanovení § 24 až § 26 vodního zákona) **je uvedený záměr možný**, protože lze předpokládat, že záměrem nedojde ke zhoršení chemického stavu a ekologického stavu dotčených útvarů povrchových vod a chemického stavu a kvantitativního stavu útvarů podzemních vod, a že nebude znemožněno dosažení jejich dobrého stavu a potenciálu. Toto hodnocení vychází z posouzení souladu daného záměru s výše uvedenými platnými dokumenty.

Při realizaci uvedené akce je nutno dodržet následující podmínky:

II. Stanovisko z hlediska správce povodí:

Objekt ČOV a část kanalizace se nachází ve stanoveném záplavovém území vodního toku Hačka (IDVT 10100513), mimo aktivní zónu záplavy. K zaplavení dojde při průtoku Q_{20} v Hačce. Dále Vás upozorňujeme, že se dle našich podkladů plánovaná stavba nachází v území, u kterého dojde k zaplavení při souběhu Q_{100} ve vodním toku Hačka a maximálního průtoku v Průmyslovém přivaděči vody. Toto záplavové území má pouze informativní charakter a nevyplývají z něj žádná legislativní omezení. Při průtoku Q_{100} v Hačce dosáhne hladina vody v místě ČOV úrovně cca 283,55 m n. m. s hloubkou vody 0,6 m. Vzhledem k výše uvedenému je nutné dodržet následující podmínky:

1. Objekty ČOV budou řešeny v souladu s vyhláškou MMR ČR č. 268/2009 Sb., o technických požadavcích na stavby, v platném znění (vyhláška MMR).
2. S ohledem na § 15 odst. 2 vyhlášky MMR musí být technické vybavení staveb v záplavových územích navrženo a provedeno se zvýšenou odolností proti možným účinkům vod při povodních. Technické provedení musí odpovídat požadavkům pro bezpečnou obsluhu a funkčnost při možném zaplavení vodou.
3. Upozorňujeme, že stavby oplocení v záplavových územích musí být v souladu s § 7 odst. 3 vyhlášky MMR, tj. bez pevné podezdívky, průtočné a snadno demontovatelné.
4. Výstavbou nesmí dojít k navýšení terénu.
5. Ve stanoveném záplavovém území vodního toku Hačka nebudou skladovány snadno rozpojitelné a odplavitelné materiály ani látky závadné vodám, pokud nebudou zabezpečeny před průtoky velkých vod.
6. ČOV bude zajištěna proti vyplavení a vyplavání.
7. Do splaškové kanalizace nebudou vypouštěny žádné dešťové vody.

Povodí Ohře, státní podnik

Bezručova 4219 tel +420 474 636 111
430 03 Chomutov ID datové schránky 7ptt8gm

email poh@poh.cz
web www.poh.cz

ICO 70889988
DIČ CZ70889988

Bankovní spojení
Komerční banka, a. s., č. ú. 9137441/0100

Zapsán v obchodním rejstříku u Krajského soudu v Ústí nad Labem v oddílu A, vložce č. 13052

8. U vodovodního potrubí bude provedena a dokladována tlaková zkouška podle ČSN 75 5911 „Tlakové zkoušky vodovodního a závlahového potrubí“.
9. V souladu s ustanovením kap. IV.1.2. NPP Labe a s ohledem na hodnocení stavu vodního útvaru:
- bude u tlakové kanalizace doložena zkouška těsnosti podle ČSN 75 5911,
 - budou u čerpacích stanic doloženy zkoušky vodotěsnosti podle ČSN 75 0905.
10. V souladu s ustanovením kap. IV.1.1 NPP Labe a s ohledem na hodnocení stavu vodního útvaru pro NPP Labe a možné ovlivnění vodního útvaru:
- budou ve vypouštěných vodách dodrženy následující limitní hodnoty vypouštěného znečištění:

	$Q_{max.}$ [l/s]	Q_d [m ³ /d]	Q_r max. [m ³ /r]
	1	5,6	2044,0
	p [mg/l]	m [mg/l]	bilance [kg/r]
BSK₅	30	50	49,1
CHSK_{Cr}	110	170	179,9
NL	40	60	65,4

- bude zajištěn kontrolní rozbor vypouštěných vod s četností 4x ročně. Zjištěné hodnoty budou 1x ročně předloženy odboru VH plánování Povodí Ohře, státní podnik, Chomutov (Bezručova 4219, 430 03 Chomutov) a vodoprávnímu úřadu,
 - bude stanoven zkušební provoz ČOV na dobu 12 měsíců,
 - vyhodnocení zkušebního provozu bude předloženo odboru VH plánování Povodí Ohře, státní podnik, a vodoprávnímu úřadu,
 - bude pro kontrolní rozbor odebrán bodový vzorek vyčištěných odpadních vod,
 - bude odběr vzorků a jejich rozbor vždy prováděn pouze akreditovanou osobou.
11. Pokud povolené vypouštění vody přesáhne 500 m³ za měsíc nebo 6000 m³ za rok, musí být v souladu s § 10 odst. 1, § 22 odst. 2 a § 126 odst. 6 zákona č. 254/2001 Sb., o vodách a o změně některých zákonů, v platném znění, měřeno. Výsledky měření budou předány správci povodí prostřednictvím integrovaného systému pro plnění ohlašovacích povinností (ISPOP - www.ispop.cz) postupem dle § 4 zákona č. 25/2008 Sb. o ISPOP.

III. Vyjádření z hlediska Povodí Ohře, státní podnik:

- Vlastní technické řešení vyústění přečištěných vod z ČOV do vodního toku Hačka (IDVT 10100513) bude ještě v konceptu, v průběhu prací na projektu stavby, projednáno s pracovníkem Povodí Ohře, s. p., závod Chomutov (Spořická 4949, 430 46 Chomutov, Ing. Jan Mazánek, tel.: 606 757 493, email: mazanek@poh.cz).
- Se závodem Povodí Ohře, státní podnik, v Chomutově, oddělením evidence pozemků (paní Václava Čmugrová, e-mail: cmugrova@poh.cz, tel: 474 636 690) bude do zahájení stavebního řízení vyřešeno užívání pozemku p. č. 604 v k. ú. Všehrdu, se kterým má právo hospodařit Povodí Ohře, státní podnik, po dobu stavby a budoucí majetkoprávní vypořádání stavbou trvale dotčených pozemků. Konkrétní způsob majetkoprávního vypořádání bude dohodnut před vypracováním smlouvy.
- Platí podmínky uvedené v bodě II.

Povodí Ohře, státní podnik, neodpovídá za škody způsobené vodou včetně škod způsobených ledovými jevy.


Předmětem vyjádření je příprava území pro výstavbu RD ve Všehrdech, k. ú. Všehrdu (investor obec Všehrdu). Jedná se o rozvojovou lokalitu pro 16 RD a vybudování infrastruktury. Pro obytnou zónu bude vybudována komunikace, tlaková splašková kanalizace, dešťová kanalizace a vodovodní řád. Na jednotlivých parcelách budou provedeny domovní čerpací stanice odpadních vod. Tlaková kanalizace bude zakončena na lokální ČOV HSBR DENITRI 60, která bude umístěna na p. p. č. 602/1 v k. ú. Všehrdu. Přečištěné vody budou podtlakově svedeny na šachtu se zpětnou klapkou odkud budou gravitačně vypouštěny novým výustním objektem do vodního toku Hačka (IDVT 10100513) v ř. km cca 2,24 v naší správě. Výustní objekt bude proveden na p. p. č. 604 v k. ú. Všehrdu ve vlastnictví Povodí Ohře, s. p.

Komunikace bude odvodněna uličními vpustmi s košem na hrubé nečistoty do dešťové kanalizace. Dešťová kanalizace ústí do dvou vsakovacích galerií na p. p. č. 599 a 597/14 v k. ú. Všehrady. Obytná zóna je umístěna mimo stanovené záplavové území, část kanalizace je umístěna ve stanoveném záplavovém území Hačky Q₁₀₀. Objekt ČOV se nachází ve stanoveném záplavovém území Hačky Q₂₀.

ČHP: 1-13-03-1159-0-00-00

Zájmová lokalita se nachází ve vodním útvaru povrchových vod „Hačka od pramene po ústí do toku Chomutovka“ ID OHL_0680 a ve vodním útvaru podzemních vod „Mostecká pánev – severní část“ ID 21310.



Povodí Ohře, státní podnik 
Bezručova 4219 Chomutov 430 03
IČ. 70689988 DIČ. CZ70689988
web: www.poh.cz

Ing. Lenka Bartošová
vedoucí odboru VH plánování

Přílohy

PD vypracoval Petr Minařík, kontroloval Ing. Robert Klement, únor 2022

Rozdělovník

POh, s. p. závod Chomutov
vlastní 233 7905

střed obytné zóny: -805301, -996382
ČOV: -805438, -996573