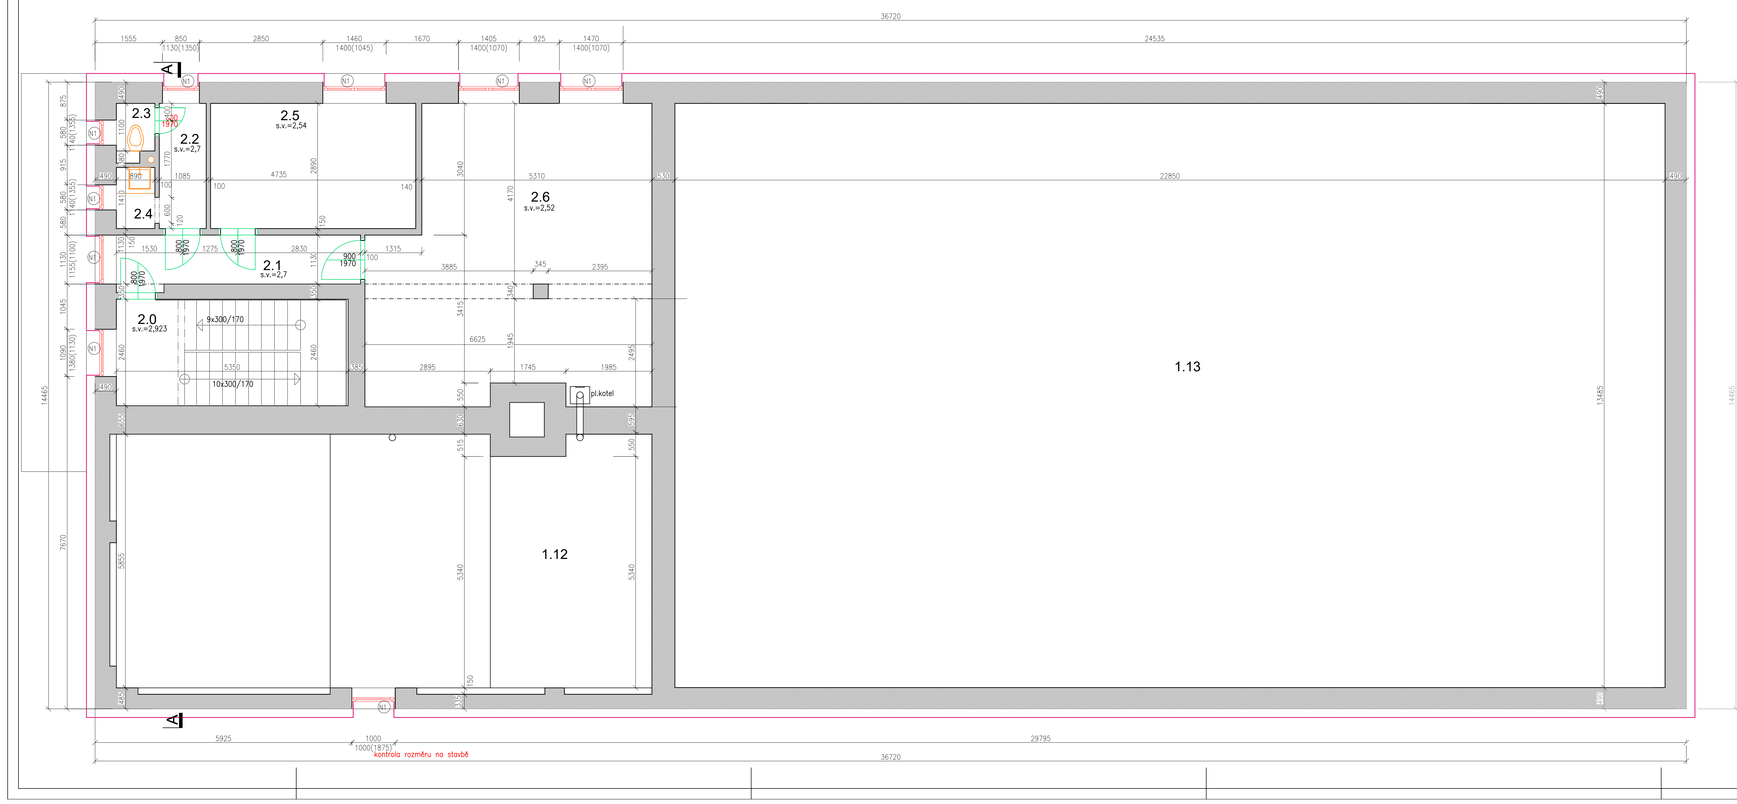

LEGENDA MÍSTNOSTÍ

OZN.MÍST.	ÚČEL MÍSTNOSTI	PLOCHA
2.0	CHODBA OBYTNÁ	13,17
2.1	CHODBA ŘÁD	6,37
2.2	CHODBA ZÁZEMÍ	3,14
2.3	WC	1,13
2.4	KUCHYNĚ	1,25
2.5	KANCELÁŘ STAROSTY	13,68
2.6	ZASEDACÍ MÍSTNOST	41,33
CELKEM PLOCHA UŽITNÁ		80,07
PLOCHA ZASTAVĚNÁ		530,8

LEGENDA MATERIÁLŮ:

- STÁVAJÍCÍ KONSTRUKCE - zdivo z plných cihel
- NOVÉ KONSTRUKCE
- TEPELNÁ IZOLACE - EPS- fasádní - tl.200mm
- TEPELNÁ IZOLACE - XPS tl.200mm

poznámky:

(N1) nové okenní výplně
+ instalace nových parapetů
-vnější hliníkové parapety - barva antracit
-vnitřní parapety -barva dle investora

C			
B			
A			
označení	změna	datum	podpis

ved. proj.	projektant	kreslil
Ing.K.GRENIER	Ing.arch Rychtaříková	Ing.arch.Rychtaříková

SM PROJEKT s.r.o. PROJEKČNÍ A INŽENÝRSKÁ KANCELÁŘ
Blatenská 2308, 430 03 Chomutov 3
www.smprojekt.cz

investor Obec Všehrdy,č.p.29, 430 01 Všehrdy

Obecní úřad Všehrdy č.p.29 Všehrdy 430 01

D.1.1.+D.1.2.ARCHIT. STAVEBNÍ ŘEŠENÍ+STAV.KONSTRUKČNÍ ČÁST

Půdorys patra – NAVRŽENÝ STAV

datum	8/2022
č. zak.	15-22
formát	8xA4
stupeň	DSP
měřítko: 1:50	č.výkresu: D.1.1.16